Tempio della Sibilla in Tivoli, ora chiamata di S. Giorgio 247 a

Tav. XIII

Fig. I.

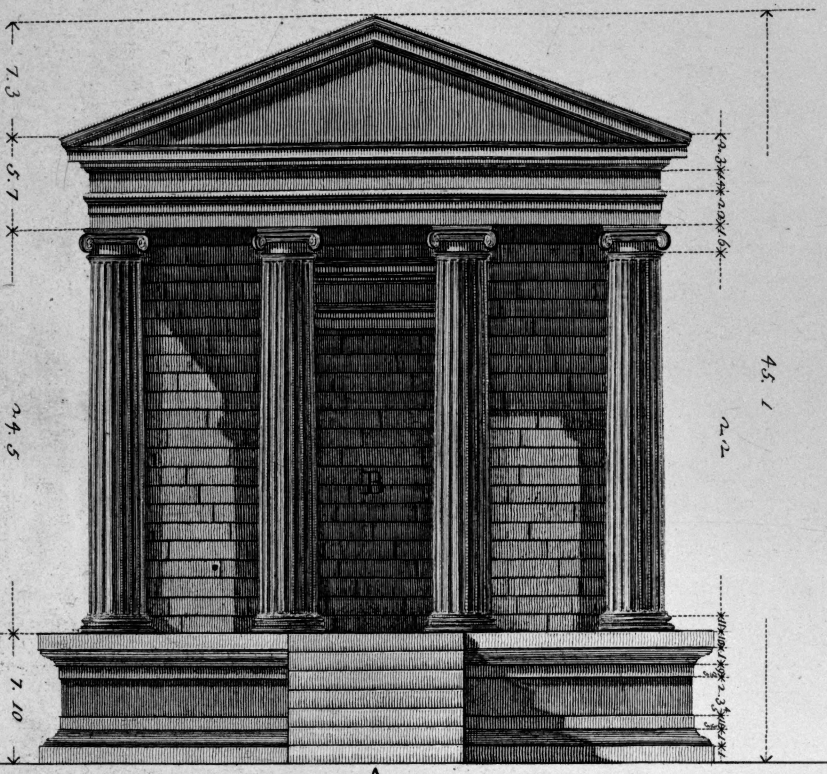

Palmi 1 2 3 4 5 10 20 30 40 50 60 Romani

Fig. II.

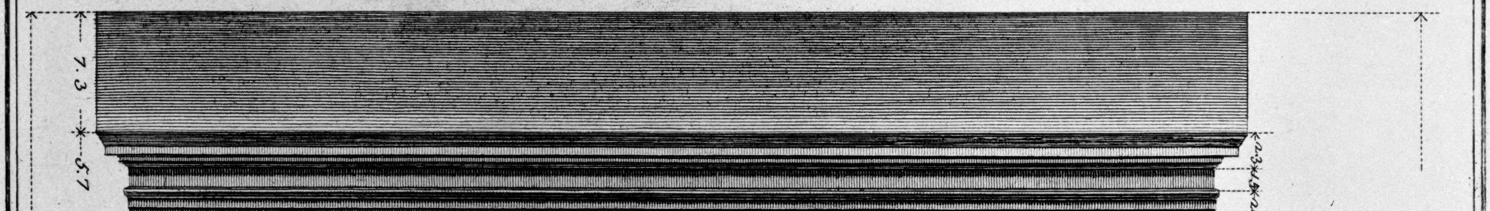

Figura I. Faccia del Tempio. A Scala, o Tribunale. B Porta. Figura II. Fianco del Tempio colle sostruzioni di pietre quadrate, C che pongono in piano il Tempio dalla parte del Fiume. D Sezione del monte, e della ripa

Franc. Piranesi delin. e inc.